


План червоних ліній М 1 : 2000.

Умовні позначення:

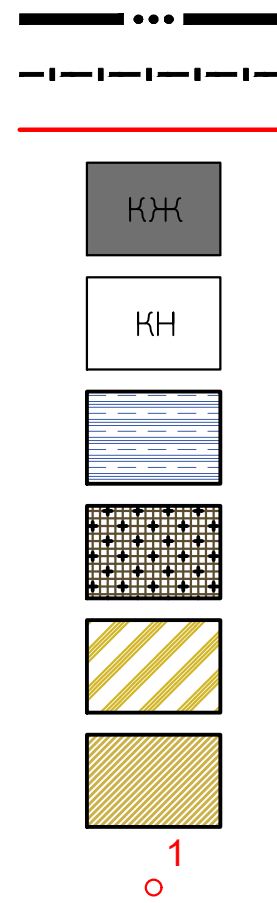

Межа населеного пункту існуюча.
 Межа земельної ділянки.
 Лінія меж земельної ділянки.
 Житловий будинок існуючий.
 Існуючі господарські будівлі, споруди.
 Територія транспортної інфраструктури існуюча.
 Зона розміщення об'єктів 3-класу існуюча.
 Територія сільськогосподарського призначення існуюча.
 Територія житлової садибної забудови існуюча.
 Точка повороту.


Відомість врахування кутів, відстаней між точками повороту ліній меж земельної ділянки.

№	X	Y	Довжина	Кут
1	5214592,941	315893,532	53,933	294°47'51"
2	5214615,534	315844,572	5,139	341°23'20"
3	5214620,404	315842,929	197,062	25°50'46"
4	5214797,747	315928,844	52,462	115°33'14"
5	5214775,124	315976,174	4,603	134°44'09"
6	5214771,883	315979,443	198,522	205°38'32"
1	5214592,941	315893,532		

ПРИМІТКА:

1. Система координат державна УСК 2000 МСК 48.
2. Система висот Балтійська.
3. Розміри дані в метрах.

Інв. № ориг.	1/21-6
Підпис і дата	
Зам. інв. №	

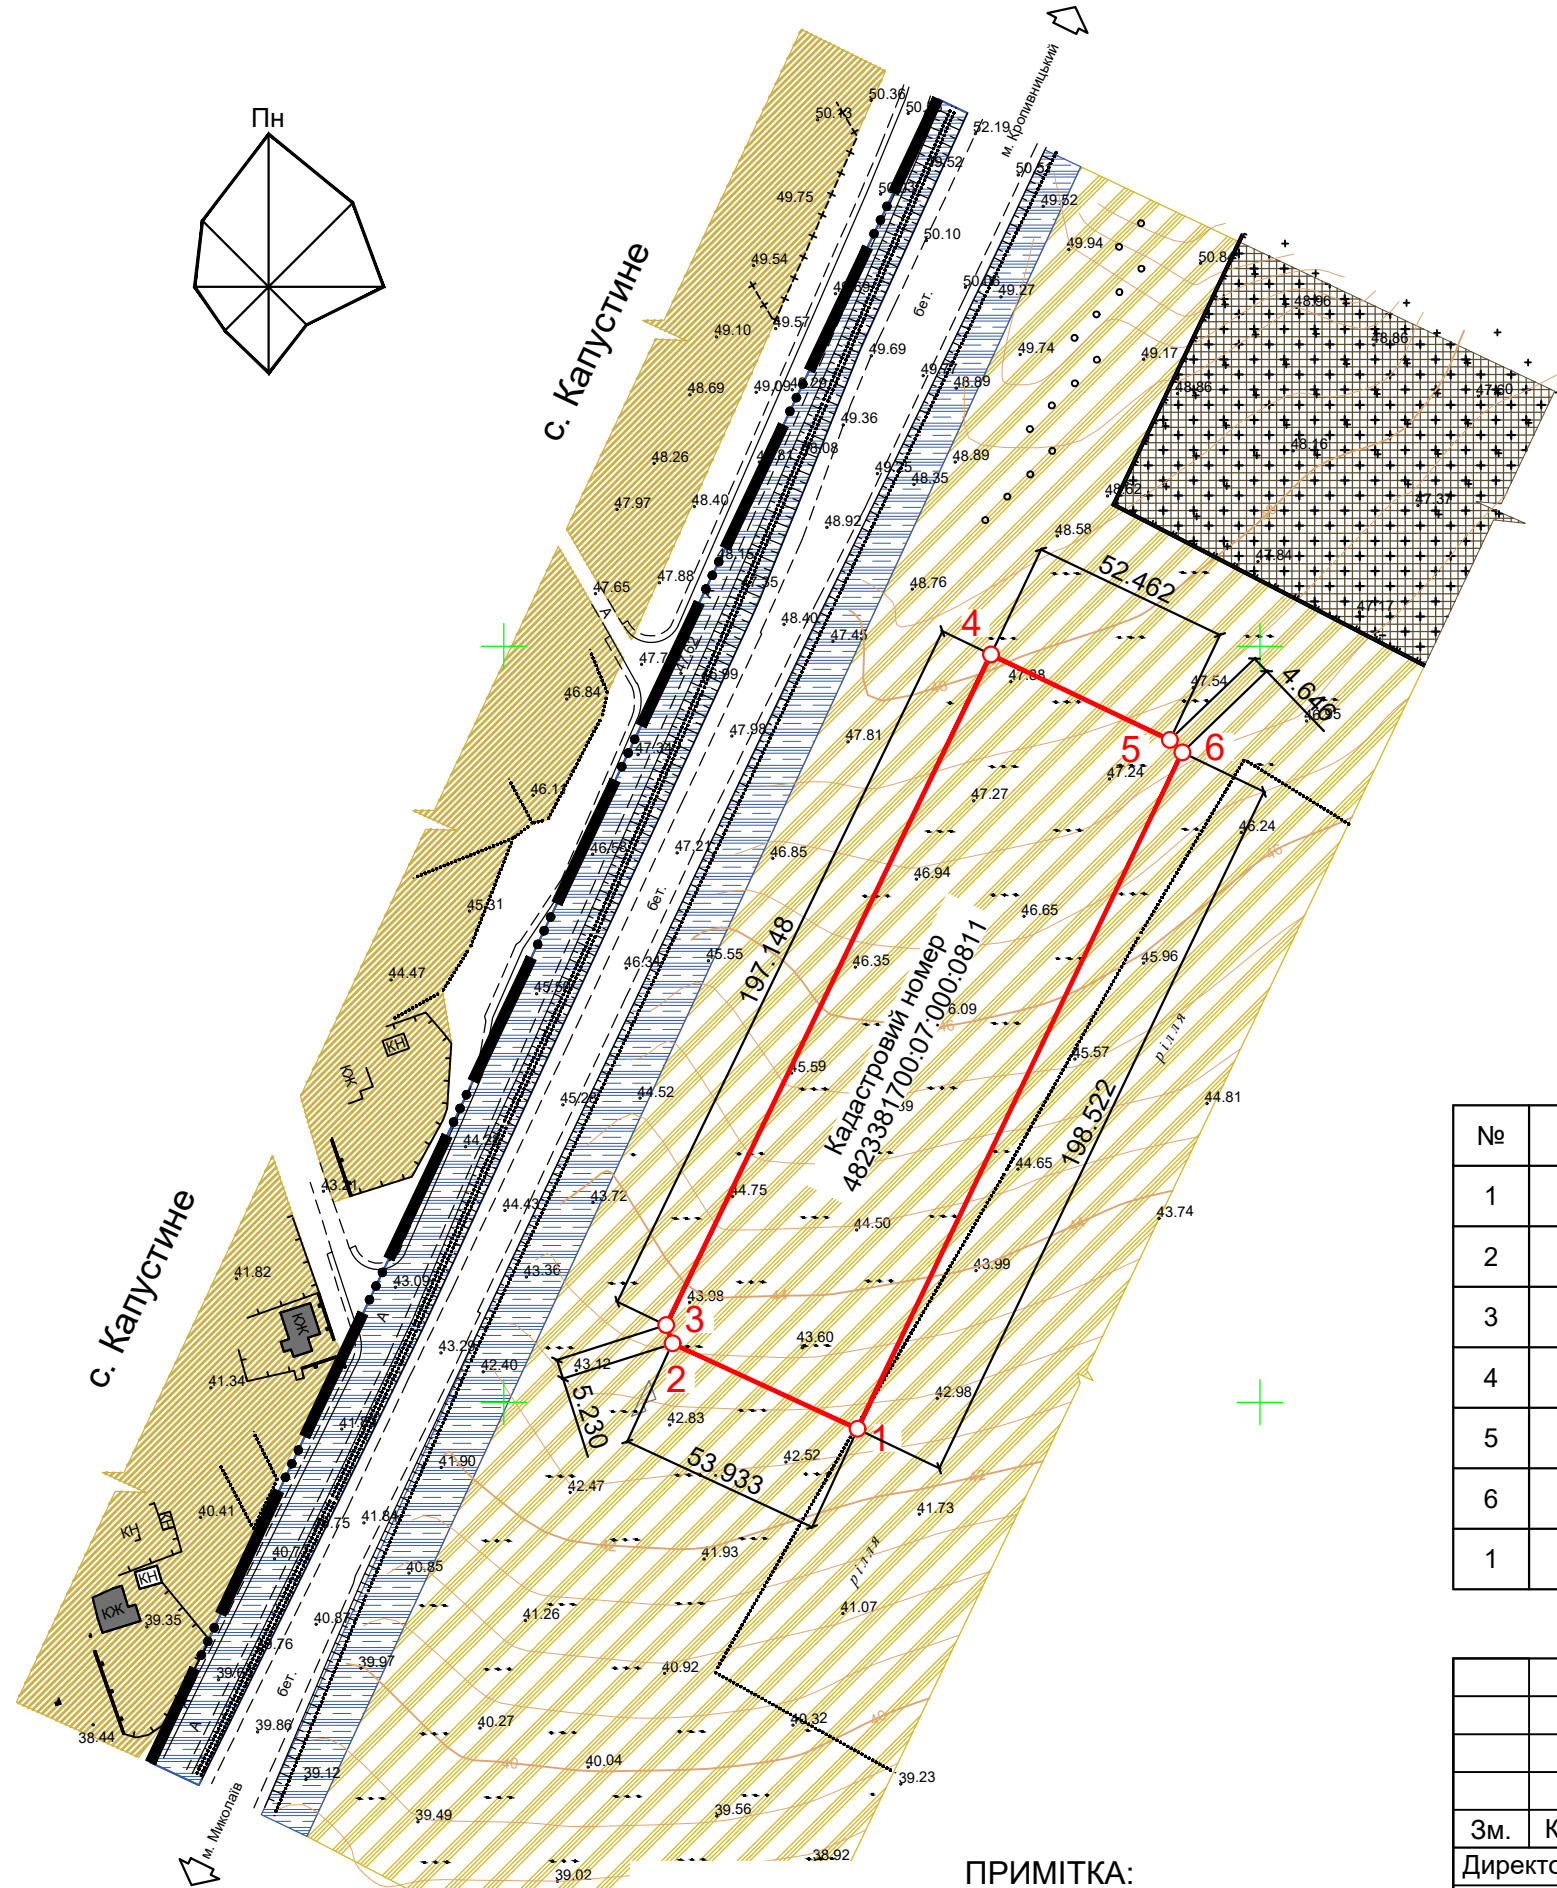

						1/21-ДПТ					
						Детальний план території площею 1,144 га для розміщення автозаправного комплексу на земельній ділянці (кадастровий номер 4823381700:07:000:0811), розташований в межах Мішково-Погоріловської (Коларівської) сільської ради Миколаївського району Миколаївської області (за межами населеного пункту).					
Зм.	Кіл.	Арк.	№	Підпис	Дата			Стадія	Аркуш	Аркушів	
Директор	Колбешкін							П	6	9	
ГАП	Матвійв										
Перевірив	Матвійв										
Розробив	Некрасов					План червоних ліній М 1 : 2000.		ТОВ "ТБ Миколаївський обласний інжиніринговий центр"			