Схема інженерної підготовки території та вертикального планування М 1:1000.

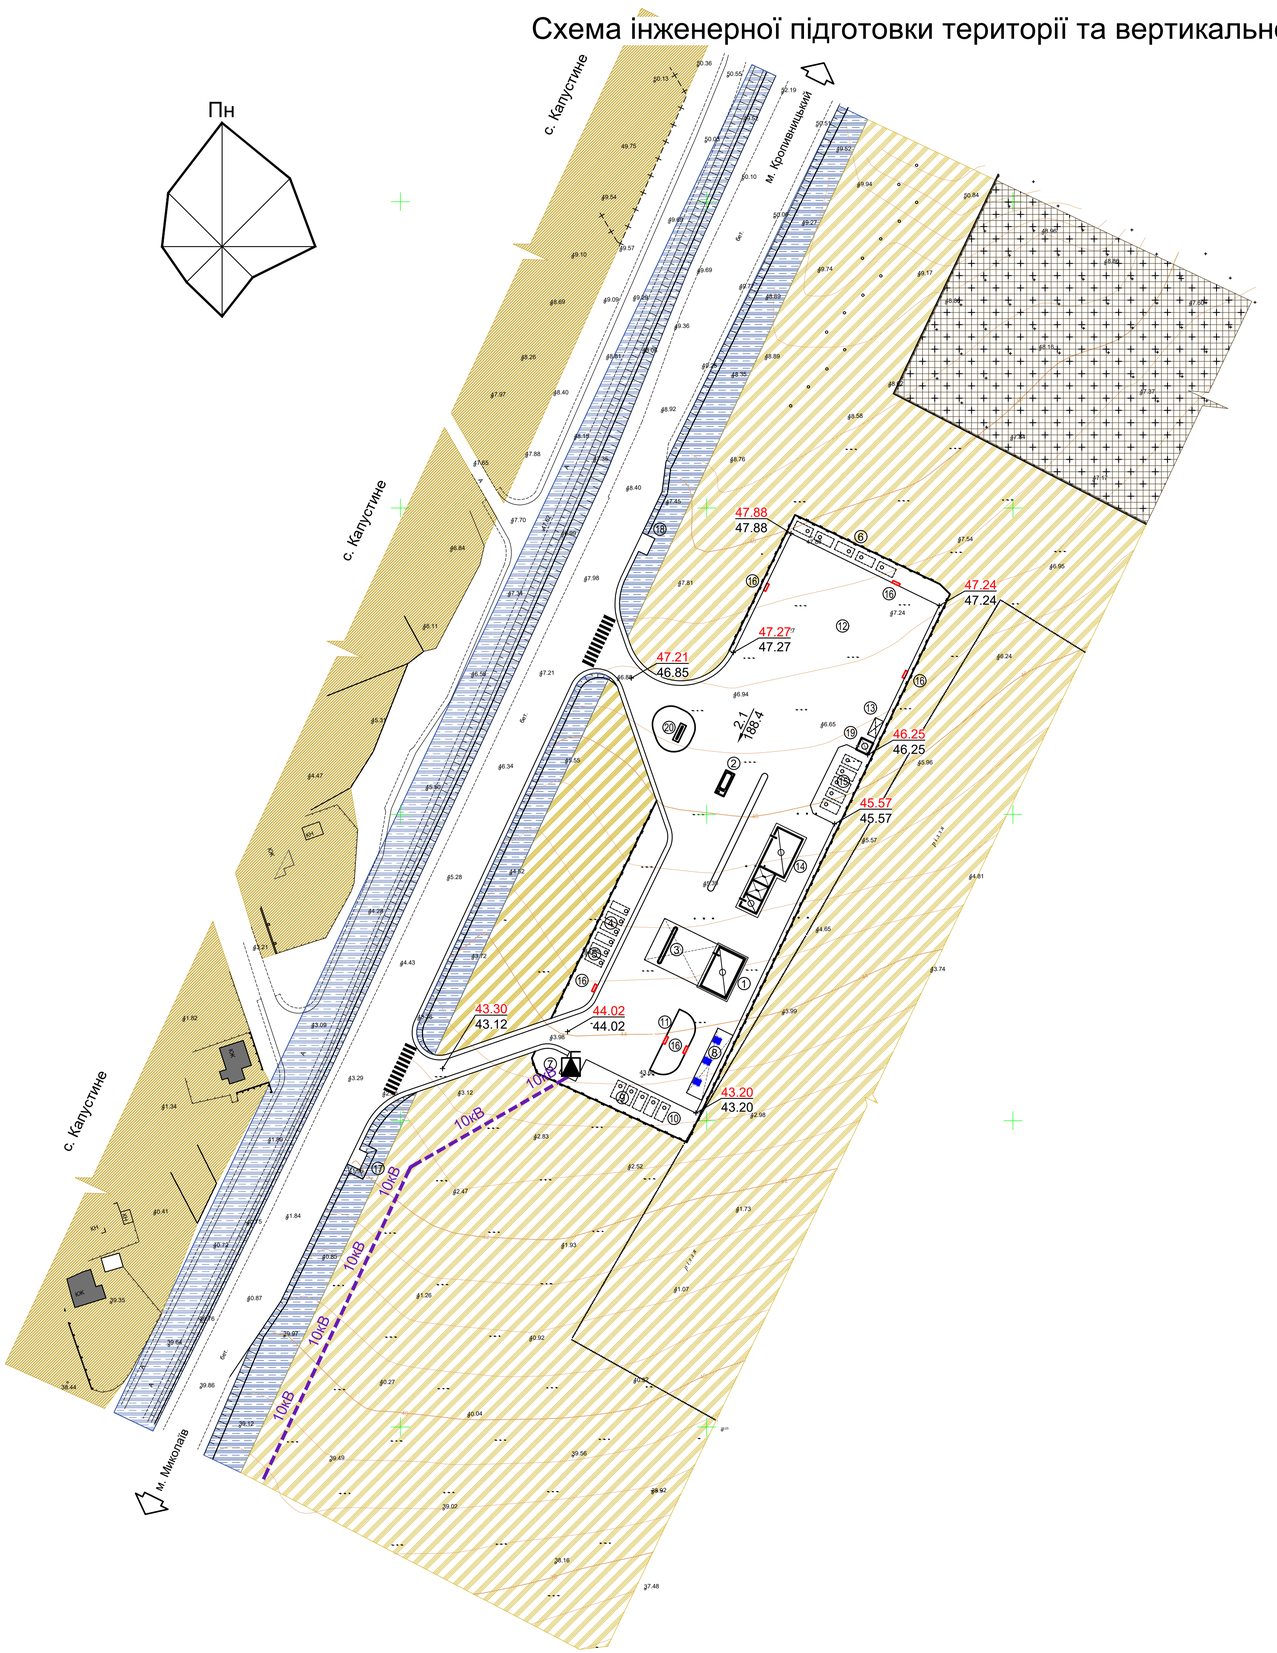

Умовні позначення:

- 10кв — Повітряна лінія електропередач проектна.
- Проїзд.
- Скотопрогін існуючий.
- Наземний пішохідний перехід проектний.
- Огорожа.
- Житловий будинок існуючий.
- Існуючі господарські будівлі, споруди.
- Виробнича будівля (споруда) проектна.
- Територія транспортної інфраструктури існуюча.
- Зона розміщення об'єктів 3-класу існуюча.
- Територія сільськогосподарського призначення існуюча.
- Територія житлової садибної забудови існуюча.
- 78.35 / 78.55 — Проектна позначка висоти. Натуральна позначка висоти.
- 0.3 / 110 — Ухил, % Відстань, м. Напрямок стоку.

Експлікація будівель та споруд

№ поз. генплану	Будівля.	Кількість	Примітка
1	Операторська АЗС, АГЗП магазин супутніх товарів, буфет		проект
2	Наземний модуль для скрапленого газу		проект
3	Заправній острівець		проект
4	Підземні паливні резервуари		проект
5	Резервуар для аварійного скидання палива		проект
6	Пожежні резервуари	5х50м^3	проект
7	Трансформаторна підстанція		проект
8	Місце для зарядки електромобілів	6 місць	проект
9	Сепаратор нафтопродуктів з пісковловлювачем		проект
10	Локальні очисні споруди типа "BIOTAL"		проект
11	Стоянка для легкових автомобілів	8 місць	проект
12	Стоянка для вантажних автомобілів	10 місць	проект
13	Майданчик для сміттєвих контейнерів		проект
14	Пост технічного обслуговування автомоілів автомийка самообслуговування	1 місце 2 місця	проект
15	Резервуари питної, технічної води		проект
16	Пожежний щит з ящиком для піску		проект
17	Майданчик висадки пасажирів		проект
18	Майданчик посадки пасажирів		проект
19	Котельна		проект
20	Інформаційний знак		проект

ПРИМІТКА:

1. Система координат державна УСК 2000 МСК 48.
2.Система висот Балтійська.
3.Розміри дані в метрах.

Зм.	Кіл.	Арк.	№	Підпис	Дата	1/21-ДПТ			
						Детальний план території площею 1,144 га для розміщення автозаправного комплексу на земельній ділянці (кадастровий номер 4823381700:07:000:0811), розташований в межах Мішково-Погорілівської (Коларівської) сільської ради Миколаївського району Миколаївської області (за межами населеного пункту).			
Директор		Колбешкін					Стадія	Аркуш	Аркушів
ГАП		Матвіїв					П	7	9
Перевірив		Матвіїв				Схема інженерної підготовки території та вертикального планування М 1:1000	ТОВ "ТБ Миколаївський обласний інжиніринговий центр"		
Розробив		Некрасов							

Формат - А1

Інв. № ориг. 1/21-7 | Підпис і дата | Зам. інв. №