
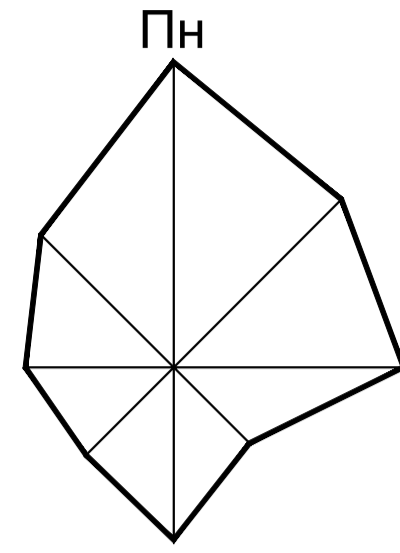


Схема мереж водопостачання, водовідведення, тепlopостачання М 1:1000.

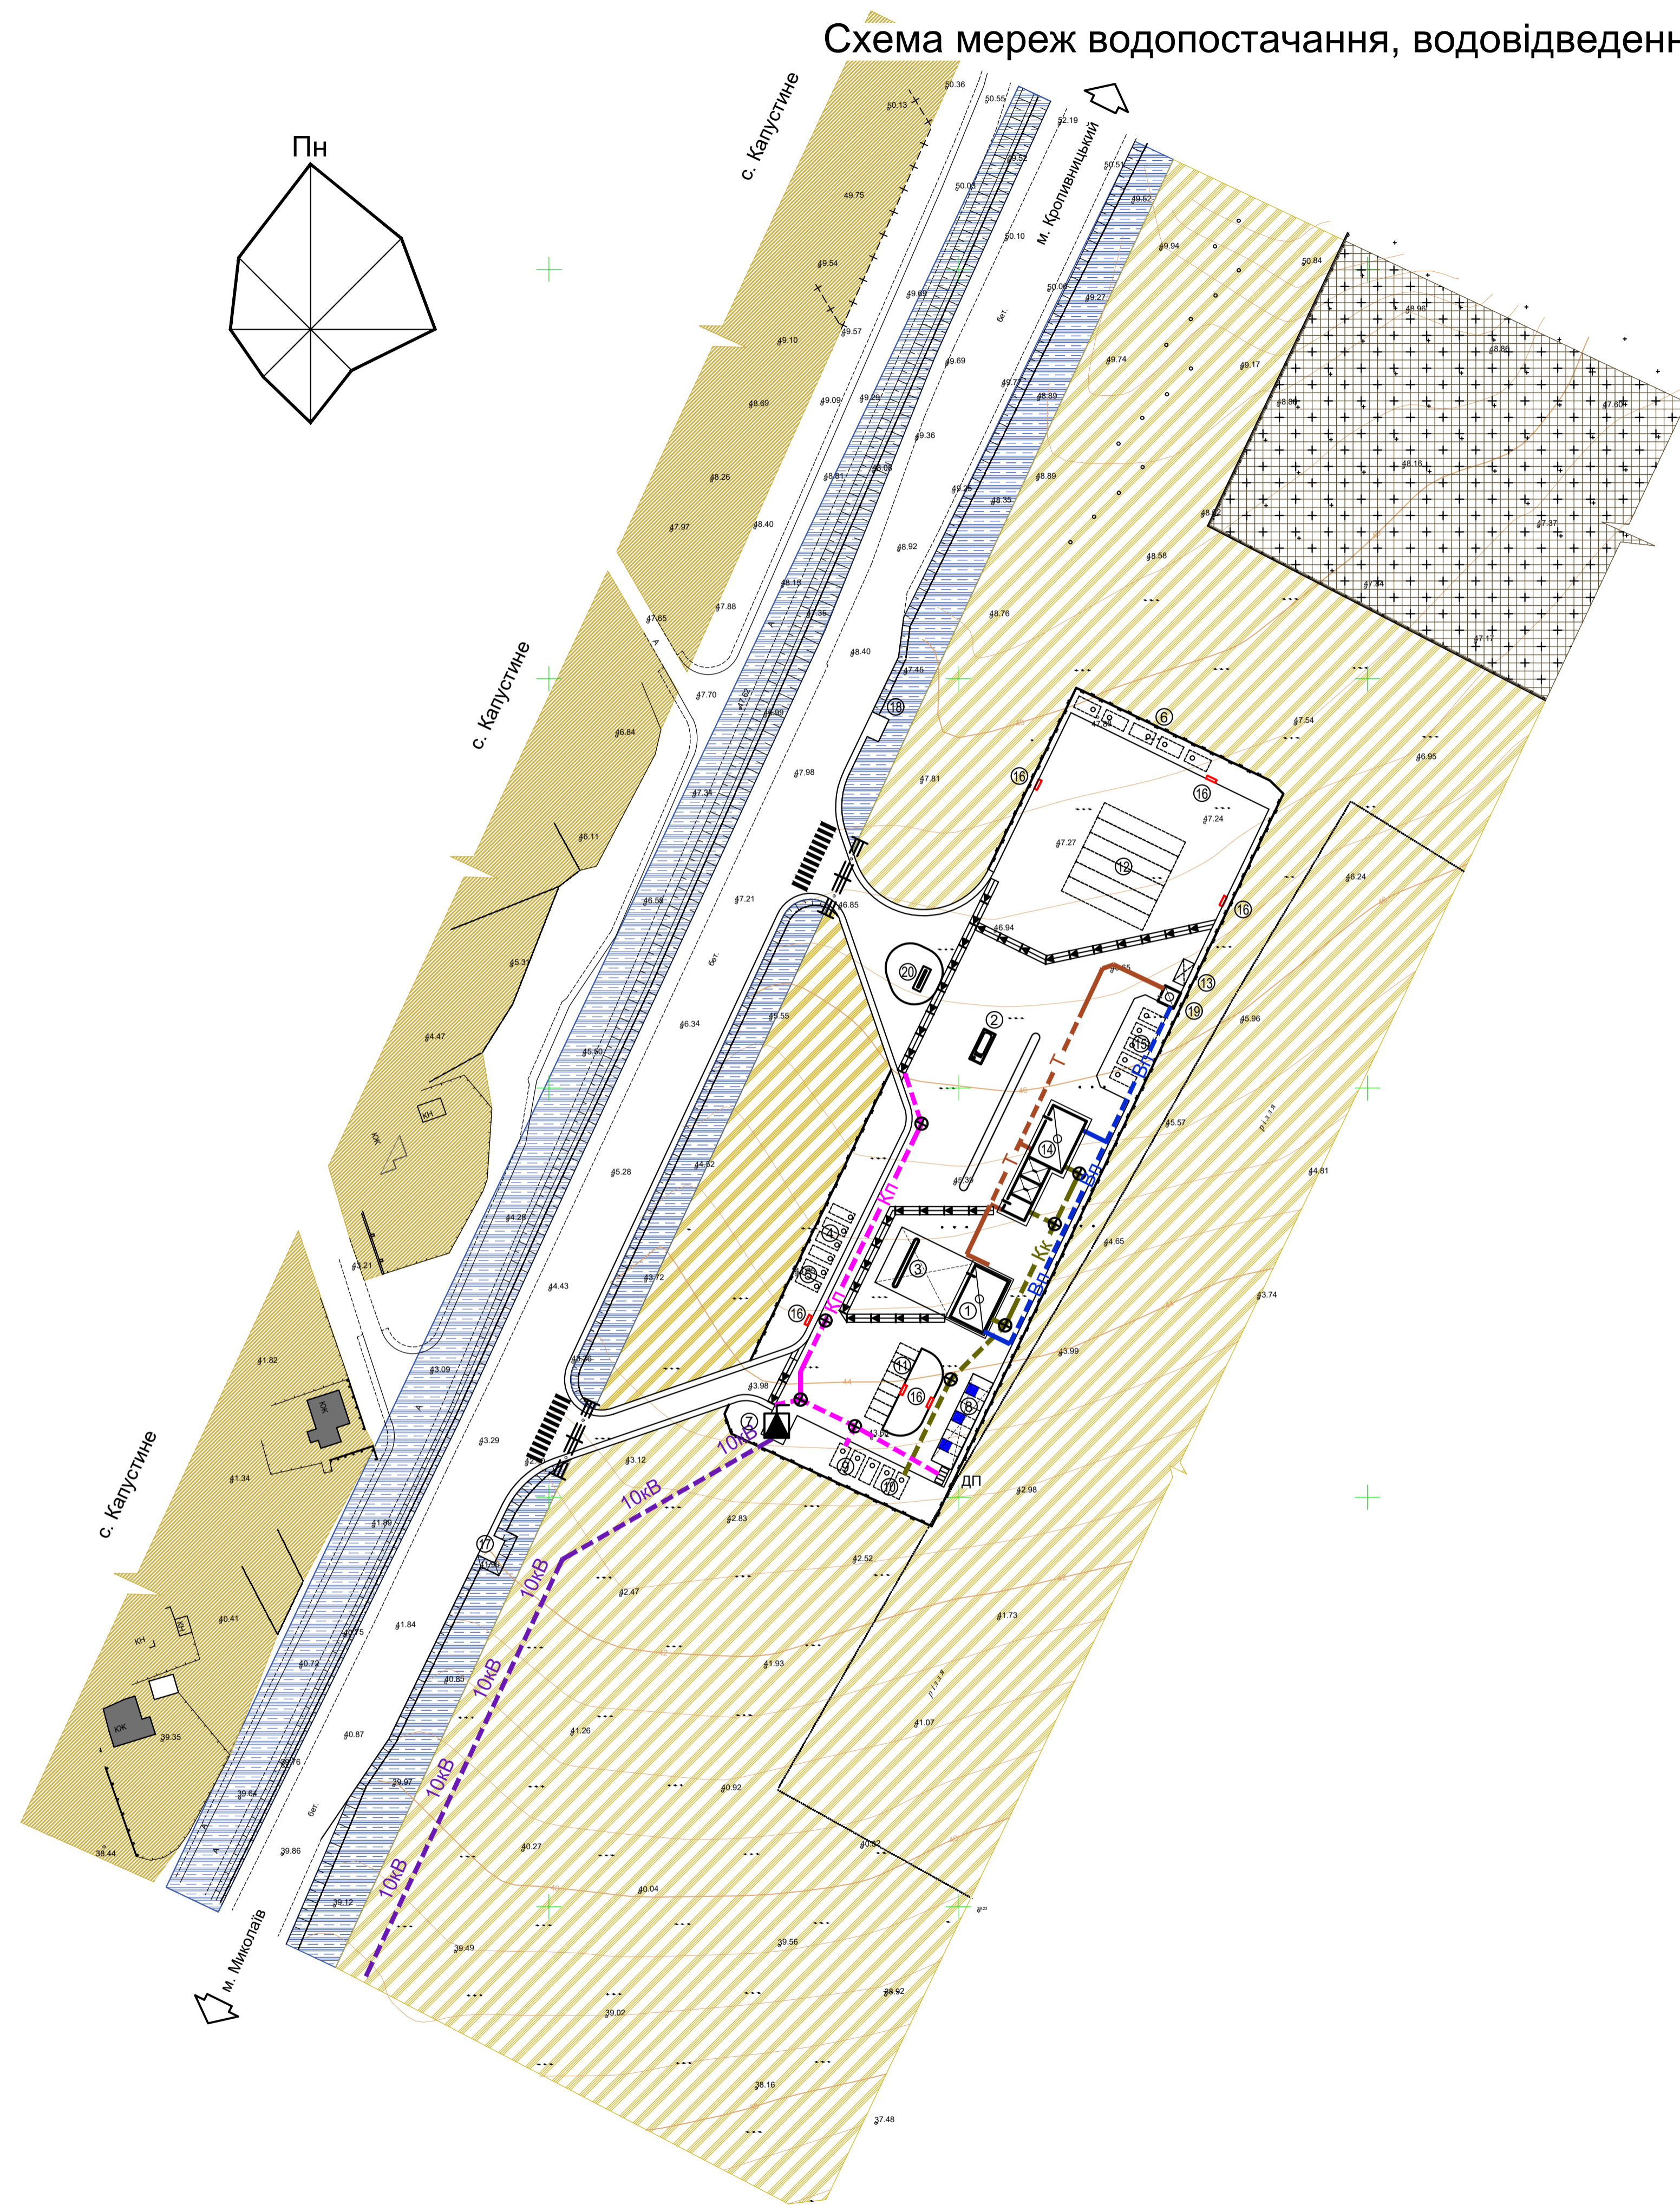

Умовні позначення:

- 10кв Повітряна лінія електропередач проектна.
- Кк Самовпливна каналізаційна мережа проектна.
- Кп Самовпливна каналізаційна мережа відведення поверхневих стічних вод проектна.
- Вп Мережа господарсько-питного водопроводу проектна.
- Т Теплова мережа з водяним тепlopостачанням пректна.
- шдп Дощоприймач.
- Лоток укріплений.
- Труба водопропускна.
- Проїзд.
- Скотопрогін існуючий.
- Наземний пішохідний перехід проектний.
- Огорожа.
- КЖ Житловий будинок існуючий.
- КН Існуючі господарські будівлі, споруди.
- Виробнича будівля (споруда) проектна.
- Територія транспортної інфраструктури існуюча.
- Зона розміщення об'єктів 3-класу існуюча.
- Територія сільськогосподарського призначення існуюча.
- Територія житлової садибної забудови існуюча.

Експлікація будівель та споруд

№ поз. генплану	Будівля.	Кількість	Примітка
1	Операторська АЗС, АГЗП магазин супутніх товарів, буфет		проект
2	Наземний модуль для скрапленого газу		проект
3	Заправний острівцець		проект
4	Підземні паливні резервуари		проект
5	Резервуар для аварійного скидання палива		проект
6	Пожежні резервуари	5x50м ³	проект
7	Трансформаторна підстанція		проект
8	Місце для зарядки електромобілів	6 місць	проект
9	Сепаратор нафтопродуктів з пісковловлювачем		проект
10	Локальні очисні споруди типу "BIOTAL"		проект
11	Стоянка для легкових автомобілів	8 місць	проект
12	Стоянка для вантажних автомобілів	10 місць	проект
13	Майданчик для смітєвих контейнерів		проект
14	Пост технічного обслуговування автоомілів автомийка самообслуговування	1 місце 2 місця	проект
15	Резервуари питної, технічної води		проект
16	Пожежний щит з ящиком для піску		проект
17	Майданчик висадки пасажирів		проект
18	Майданчик посадки пасажирів		проект
19	Котельна		проект
20	Інформаційний знак		проект

ПРИМІТКА:

1. Система координат державна УСК 2000 МСК 48.
2. Система висот Балтійська.
3. Розміри дані в метрах.

1/21-ДПТ					
Детальний план території площею 1,144 га для розміщення автозаправного комплексу на земельній ділянці (кадастровий номер 4823381700:07:000:0811), розташований в межах Мшчково-Погорилівської (Козарівської) сільської ради Миколаївського району Миколаївської області (за межами населеного пункту).					
Зм.	Кп.	Арк.	№	Підпис	Дата
Директор	Колбешкін				
ГАП	Матвіїв				
Перевірив	Матвіїв				
Розробив	Некрасов				
				Схема мереж водопостачання, водовідведення, тепlopостачання М 1:1000.	ТОВ "ТБ Миколаївський обласний інжиніринговий центр"
				Стадія	Аркуш
				П	9
				Аркушів	9